


**BUDYNEK
MIESZKALNO
- USŁUGOWY**

**BUDOKAN L.D.
Czesław Dobrzyński**

Skierniewice, ul. Rawska 59A

ADRES INWESTYCJI
Skierniewice
ul. Okurzałego dz. nr ew.
203, 204/1, 204/2, 204/3,
205/1, 522/1, 523,
obręb 0009

p i w n i c a
kondygnacja -1

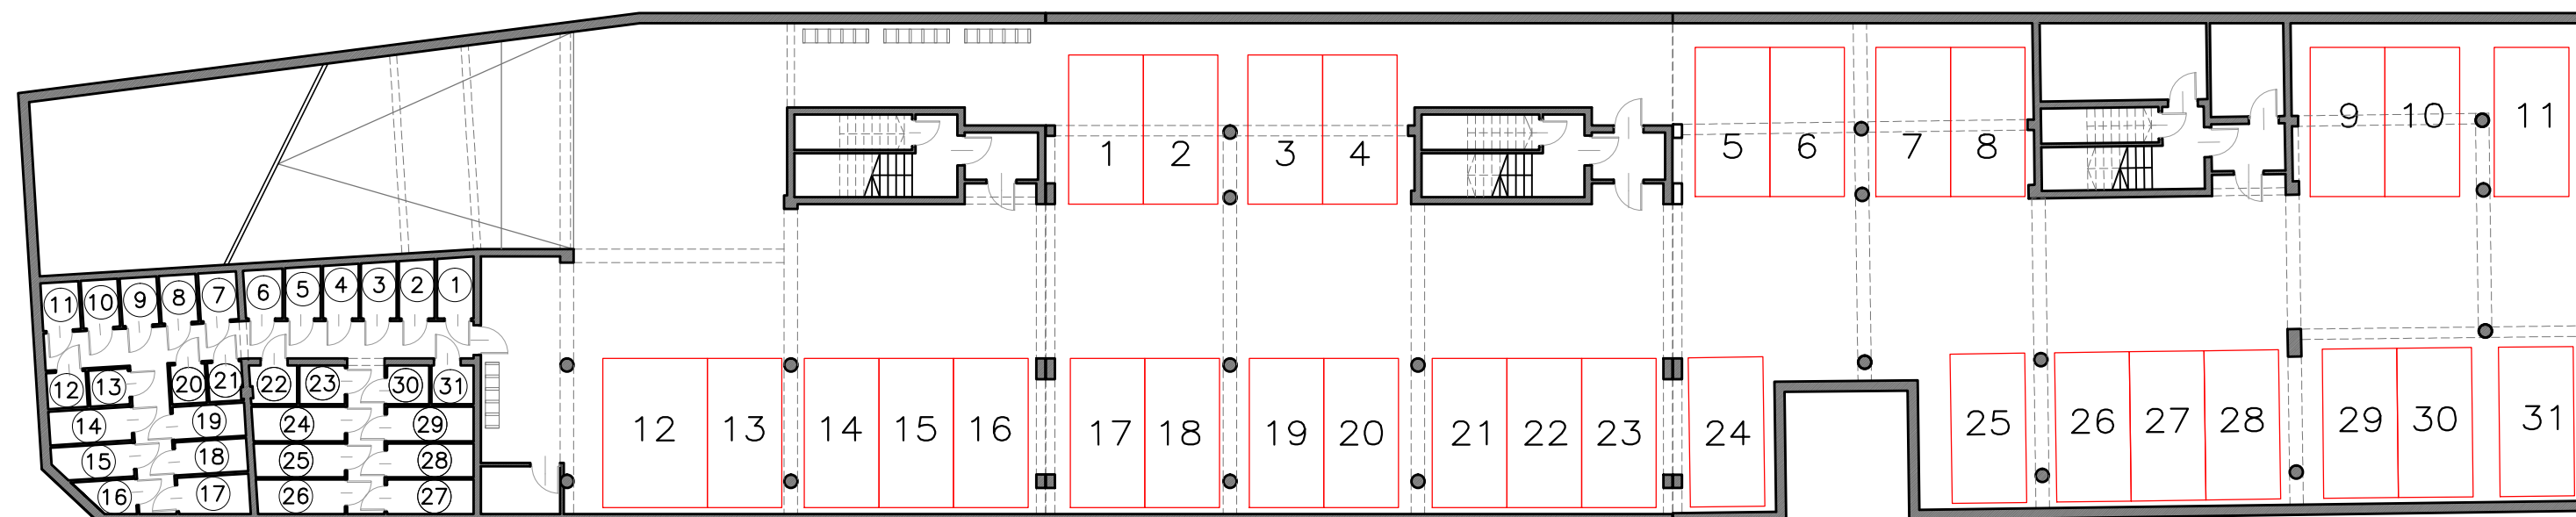

1 2 3 4 5m

ZESTAWIENIE POMIESZCZEŃ			
1	komórka lokatorska	2.51	posadzka betonowa
2	komórka lokatorska	2.34	posadzka betonowa
3	komórka lokatorska	2.24	posadzka betonowa
4	komórka lokatorska	2.15	posadzka betonowa
5	komórka lokatorska	2.05	posadzka betonowa
6	komórka lokatorska	2.10	posadzka betonowa
7	komórka lokatorska	2.04	posadzka betonowa
8	komórka lokatorska	1.97	posadzka betonowa
9	komórka lokatorska	1.97	posadzka betonowa
10	komórka lokatorska	1.97	posadzka betonowa
11	komórka lokatorska	2.04	posadzka betonowa
12	komórka lokatorska	1.62	posadzka betonowa
13	komórka lokatorska	1.62	posadzka betonowa
14	komórka lokatorska	3.11	posadzka betonowa
15	komórka lokatorska	2.96	posadzka betonowa

16	komórka lokatorska	1.84	posadzka betonowa
17	komórka lokatorska	3.10	posadzka betonowa
18	komórka lokatorska	2.66	posadzka betonowa
19	komórka lokatorska	2.66	posadzka betonowa
20	komórka lokatorska	1.53	posadzka betonowa
21	komórka lokatorska	1.51	posadzka betonowa
22	komórka lokatorska	2.05	posadzka betonowa
23	komórka lokatorska	1.97	posadzka betonowa
24	komórka lokatorska	3.59	posadzka betonowa
25	komórka lokatorska	3.38	posadzka betonowa
26	komórka lokatorska	3.41	posadzka betonowa
27	komórka lokatorska	3.37	posadzka betonowa
28	komórka lokatorska	3.25	posadzka betonowa
29	komórka lokatorska	3.37	posadzka betonowa
30	komórka lokatorska	1.84	posadzka betonowa
31	komórka lokatorska	1.84	posadzka betonowa

