




**BUDYNEK
MIESZKALNO
- USŁUGOWY**

**BUDOKAN L.D.
Czesław Dobrzyński**

Skierniewice, ul. Rawska 59A

ADRES INWESTYCJI
Skierniewice
ul. Okurzałego dz. nr ew.
203, 204/1, 204/2, 204/3,
205/1, 522/1, 523,
obręb 0009

**I p i ę t r o
kondygnacja +1**

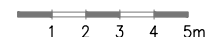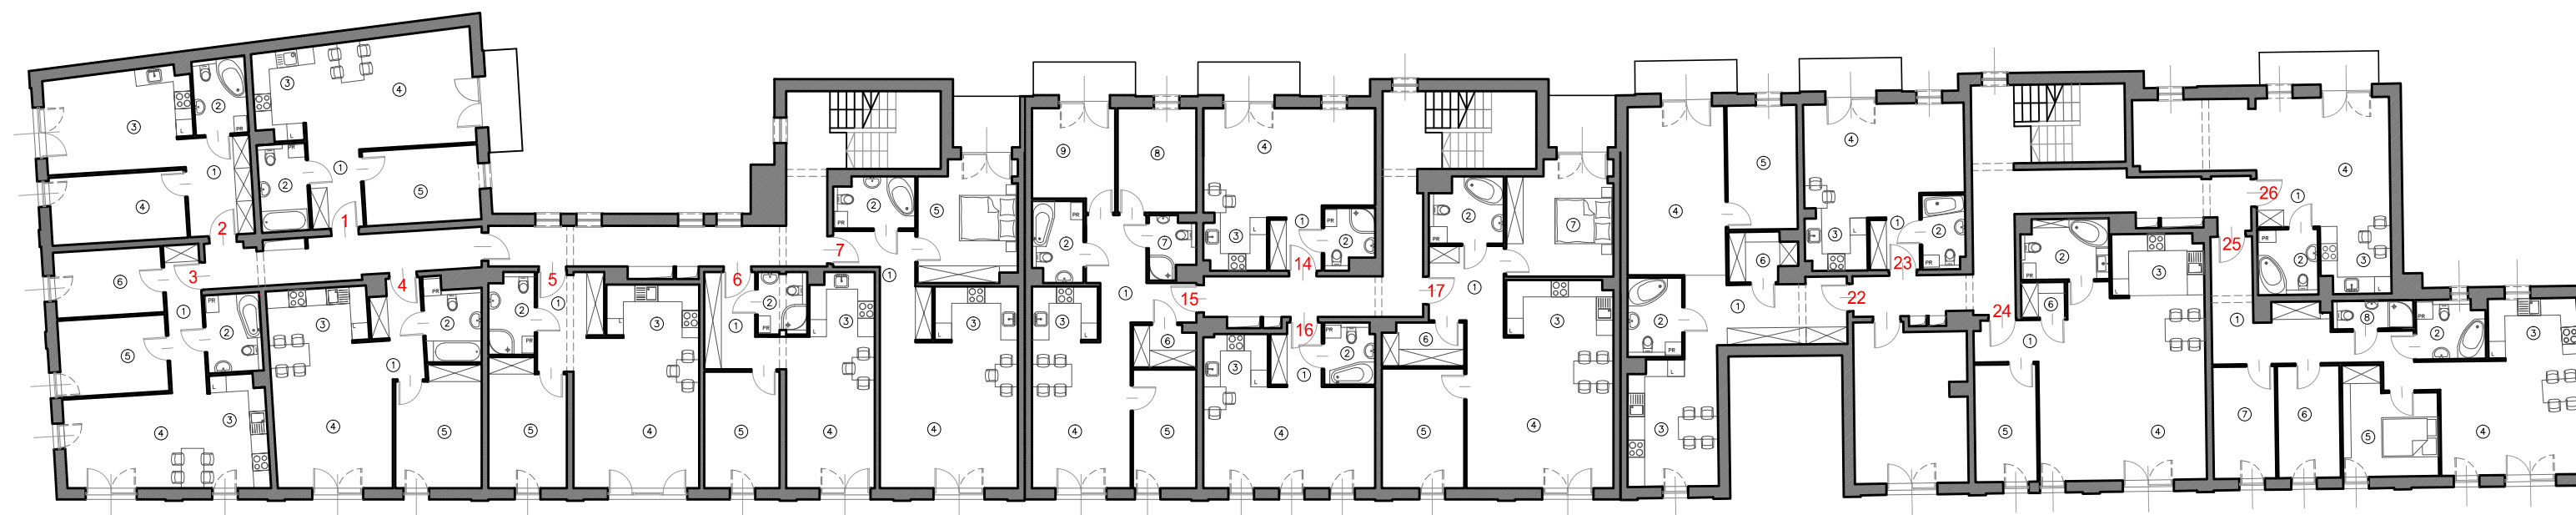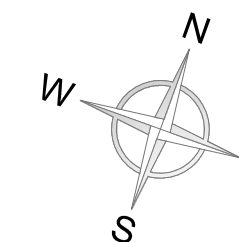

1		A.1	
1	komunikacja	4.87	gres
2	łazienka	5.11	gres
3	aneks kuchenny	5.27	gres
4	pokój dzienny	22.94	deska podłogowa
5	pokój	10.55	deska podłogowa
RAZEM		48.74	

2		B.1	
1	komunikacja	8.10	gres
2	łazienka	4.84	gres
3	pokój dzienny z aneksem kuchennym	17.11	deska podłogowa
4	pokój	11.26	deska podłogowa
RAZEM		41.31	

3		C.1	
1	komunikacja	6.33	gres
2	łazienka	5.24	gres
3	aneks kuchenny	7.82	gres
4	pokój dzienny	16.53	deska podłogowa
5	pokój	10.07	deska podłogowa
6	pokój	8.67	deska podłogowa
RAZEM		54.66	

4		D.1	
1	komunikacja	5.05	gres
2	łazienka	5.31	gres
3	aneks kuchenny	6.60	gres
4	pokój dzienny	21.34	deska podłogowa
5	pokój	12.35	deska podłogowa
RAZEM		50.65	

5		E.1	
1	komunikacja	6.81	gres
2	łazienka	4.41	gres
3	aneks kuchenny	5.92	gres
4	pokój dzienny	23.06	deska podłogowa
5	pokój	11.83	deska podłogowa
RAZEM		52.03	

6		F.1	
1	komunikacja	7.26	gres
2	łazienka	3.66	gres
3	aneks kuchenny	4.93	gres
4	pokój dzienny	16.38	deska podłogowa
5	pokój	10.66	deska podłogowa
RAZEM		42.89	

7		G.1	
1	komunikacja	7.82	gres
2	łazienka	4.96	gres
3	aneks kuchenny	5.39	gres
4	pokój dzienny	25.04	deska podłogowa
5	pokój	14.21	deska podłogowa
RAZEM		57.42	

14		H.1	
1	komunikacja	3.34	gres
2	łazienka	3.44	gres
3	aneks kuchenny	3.97	gres
4	pokój dzienny	22.18	deska podłogowa
RAZEM		32.93	

15		I.1	
1	komunikacja	9.61	gres
2	łazienka	4.91	gres
3	aneks kuchenny	4.28	gres
4	pokój dzienny	18.55	deska podłogowa
5	pokój	9.15	deska podłogowa
6	garderoba	3.11	deska podłogowa
7	toaleta	3.18	gres
8	pokój	10.05	deska podłogowa
9	pokój	9.69	deska podłogowa
RAZEM		72.53	

16		J.1	
1	komunikacja	3.76	gres
2	łazienka	3.74	gres
3	aneks kuchenny	4.18	gres
4	pokój dzienny	21.29	deska podłogowa
RAZEM		32.97	

17		K.1	
1	komunikacja	7.61	gres
2	łazienka	5.64	gres
3	aneks kuchenny	7.06	gres
4	pokój dzienny	27.48	deska podłogowa
5	pokój	12.00	deska podłogowa
6	garderoba	4.15	deska podłogowa
7	pokój	14.53	deska podłogowa
RAZEM		78.47	

22		L.1	
1	komunikacja	13.41	gres
2	łazienka	5.26	gres
3	kuchnia	13.73	gres
4	pokój dzienny	20.20	deska podłogowa
5	pokój	10.55	deska podłogowa
6	garderoba	3.62	deska podłogowa
RAZEM		66.77	

23		M.1	
1	komunikacja	3.15	gres
2	łazienka	3.80	gres
3	aneks kuchenny	3.91	gres
4	pokój dzienny	20.90	deska podłogowa
RAZEM		31.76	

24		N.1	
1	komunikacja	8.76	gres
2	łazienka	6.28	gres
3	aneks kuchenny	6.77	gres
4	pokój dzienny	32.27	deska podłogowa
5	pokój	8.88	deska podłogowa
6	garderoba	1.84	deska podłogowa
RAZEM		64.80	

25		O.1	
1	komunikacja	15.86	gres
2	łazienka	4.83	gres
3	aneks kuchenny	6.34	gres
4	pokój dzienny	21.50	deska podłogowa
5	pokój	11.13	deska podłogowa
6	pokój	8.51	deska podłogowa
7	pokój	8.51	deska podłogowa
8	toaleta	2.74	gres
RAZEM		79.42	

26		P.1	
1	komunikacja	4.50	gres
2	łazienka	4.79	gres
3	aneks kuchenny	5.62	gres
4	pokój dzienny	27.32	deska podłogowa
RAZEM		42.23	

